

województwo: ŚWIĘTOKRZYSKIE
 powiat: KIELECKI
 jedn. ewidencyjna: 260410_2 MIEDZIANA GÓRA
 obręb: 260406_2.0005 – KOSTOMŁOTY DRUGIE działka: 903/1
 obręb: 260406_2.0007 – MIEDZIANA GÓRA działka: 497/1

INWENTARYZACJA TERENU KOŚCIOŁA W MIEDZIANEJ GÓRZE SKALA 1:500

7.144.17.07.1.1 (A-1, A-2, B-1, B-2)
 sekcja mapy 1:500

- układ współrzędnych poziomych: "2000/21"
- układ wysokościowy "Kronsztadt"
- numer zgłoszenia nr 605/2012

MAPA DO CELÓW PROJEKTOWYCH sytuacyjno – wysokościowa skala 1:500

- Uwagi:
- Granice przyjęto z ewidencji gruntów i budynków, zgodnie z operatem geodezyjnym 2271/56/97,
 - Mapę wykonano na podstawie pomiaru bezpośredniego w terenie oraz danych otrzymanych z PODGiK w Kielcach,
 - Nie wyklucza się istnienia w terenie innych nie wykazanych na niniejszej mapie urządzeń podziemnych, które nie były zgłoszone do inwentaryzacji,
 - W księdze wieczystej KIII/00086651/1 nie stwierdzono żadnych obciążeń związanych z nieruchomością,
 - Treść mapy zgodna z terenem na dzień 06.II.2012.


Wykonał: Kielce, 13.II.2012.

GEODETA
 mgr inż. Wojciech Grzesik
 Upr. Nr 19082

MERITUM-Geo Spółka z ograniczoną odpowiedzialnością
 Wojciech Grzesik, Piotr Grzesik
 Kostomłoty Drugie, ul. Laskowa 141
 26-085 Miedziana Góra
 tel. 693456098, 691631541
 NIP 9591941063, www.meritumgeo.pl

23 LUT 2012
 2272-35/2012
 2012 03 09

STAROSTY
 mgr inż. Zofia Siemaszewska
 Kierownik Powiatowego Ośrodka
 Dokumentacji Geodezyjnej i Kartograficznej

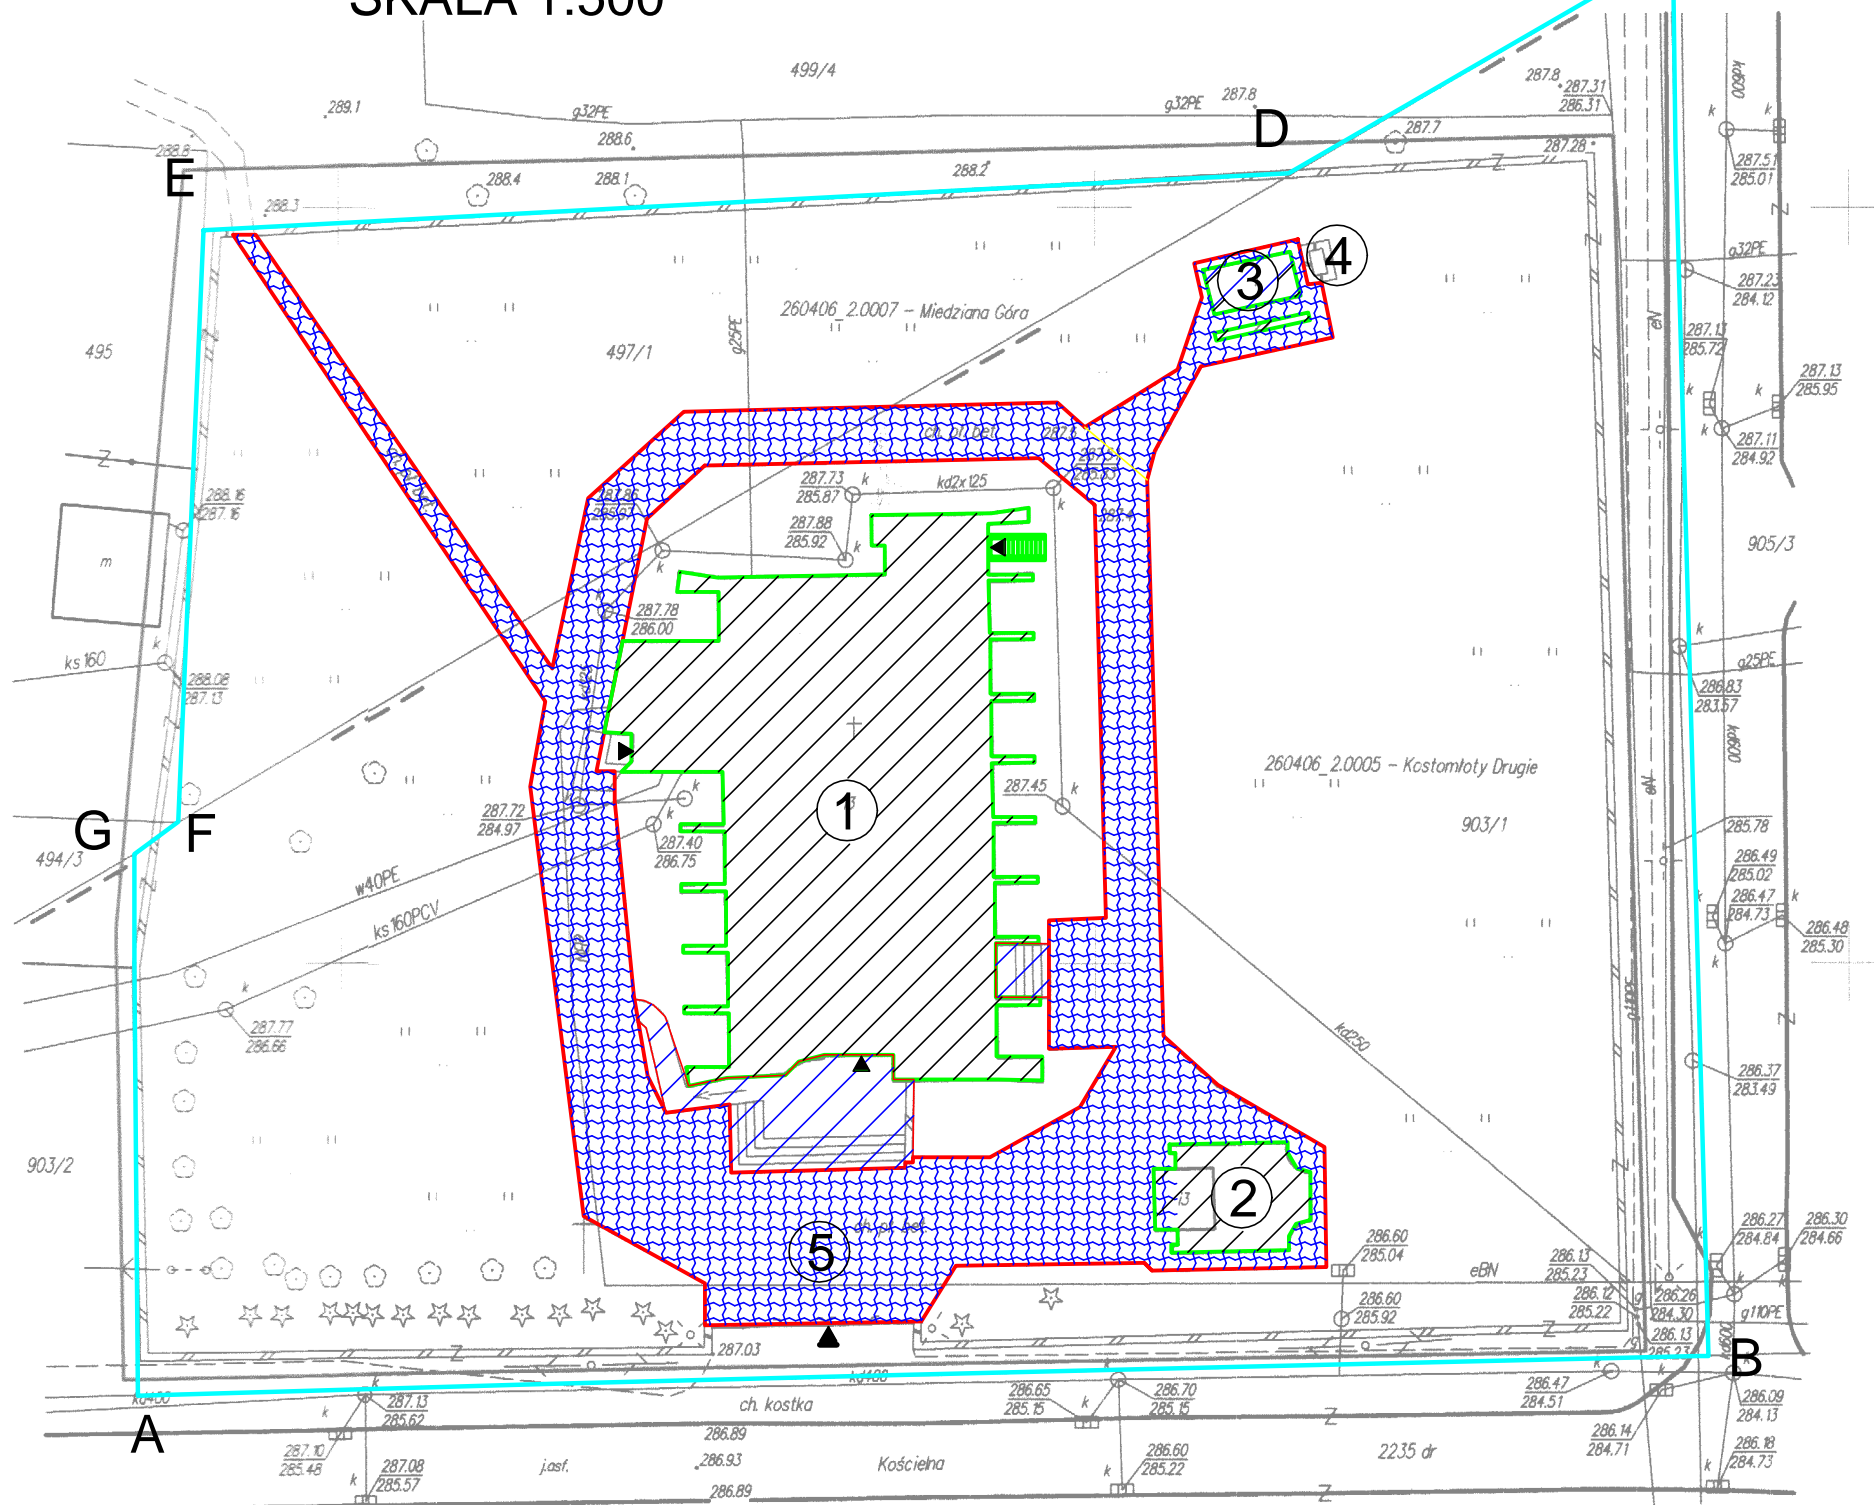

- LEGENDA:
 ABCDEFG - linia rozgraniczająca teren inwestycji
- ① - istniejący budynek kościoła
 - ② - istniejąca dzwonnica
 - ③ - szalec zewnętrzny
 - ④ - śmietnik
 - ⑤ - nawierzchnia utwardzona (chodnik)
 - ▼ - wejście do budynku
 - ▼ - wjazd na teren posesji z drogi publicznej

Inwestor:	Parafia Rzymskokatolicka p.w. św. Andrzeja Boboli w Kostomłotach	
Adres inwestycji:	Kostomłoty Drugie, gm. Miedziana Góra, działki nr ewid. 903/1 i 497/1	
Zadanie:	Remont kościoła p.w. św. Andrzeja Boboli w Kostomłotach - nawierzchnie utwardzone	Skala: 1:500
Treść rysunku:	Inwentaryzacja terenu kościoła w Miedzianej Górze	Data: 05.2014 r.
Projektował:	mgr inż. Rafał Sędziewski, SWK/0028/POOK/05	Nr rys.: 1
Sprawił:	mgr inż. arch. Przemysław Dziewierz, SW-36/2007	