


SZCZEGÓL ZJAZDU I PLACU MANEWROWEGO
 SKALA 1:50
 1140

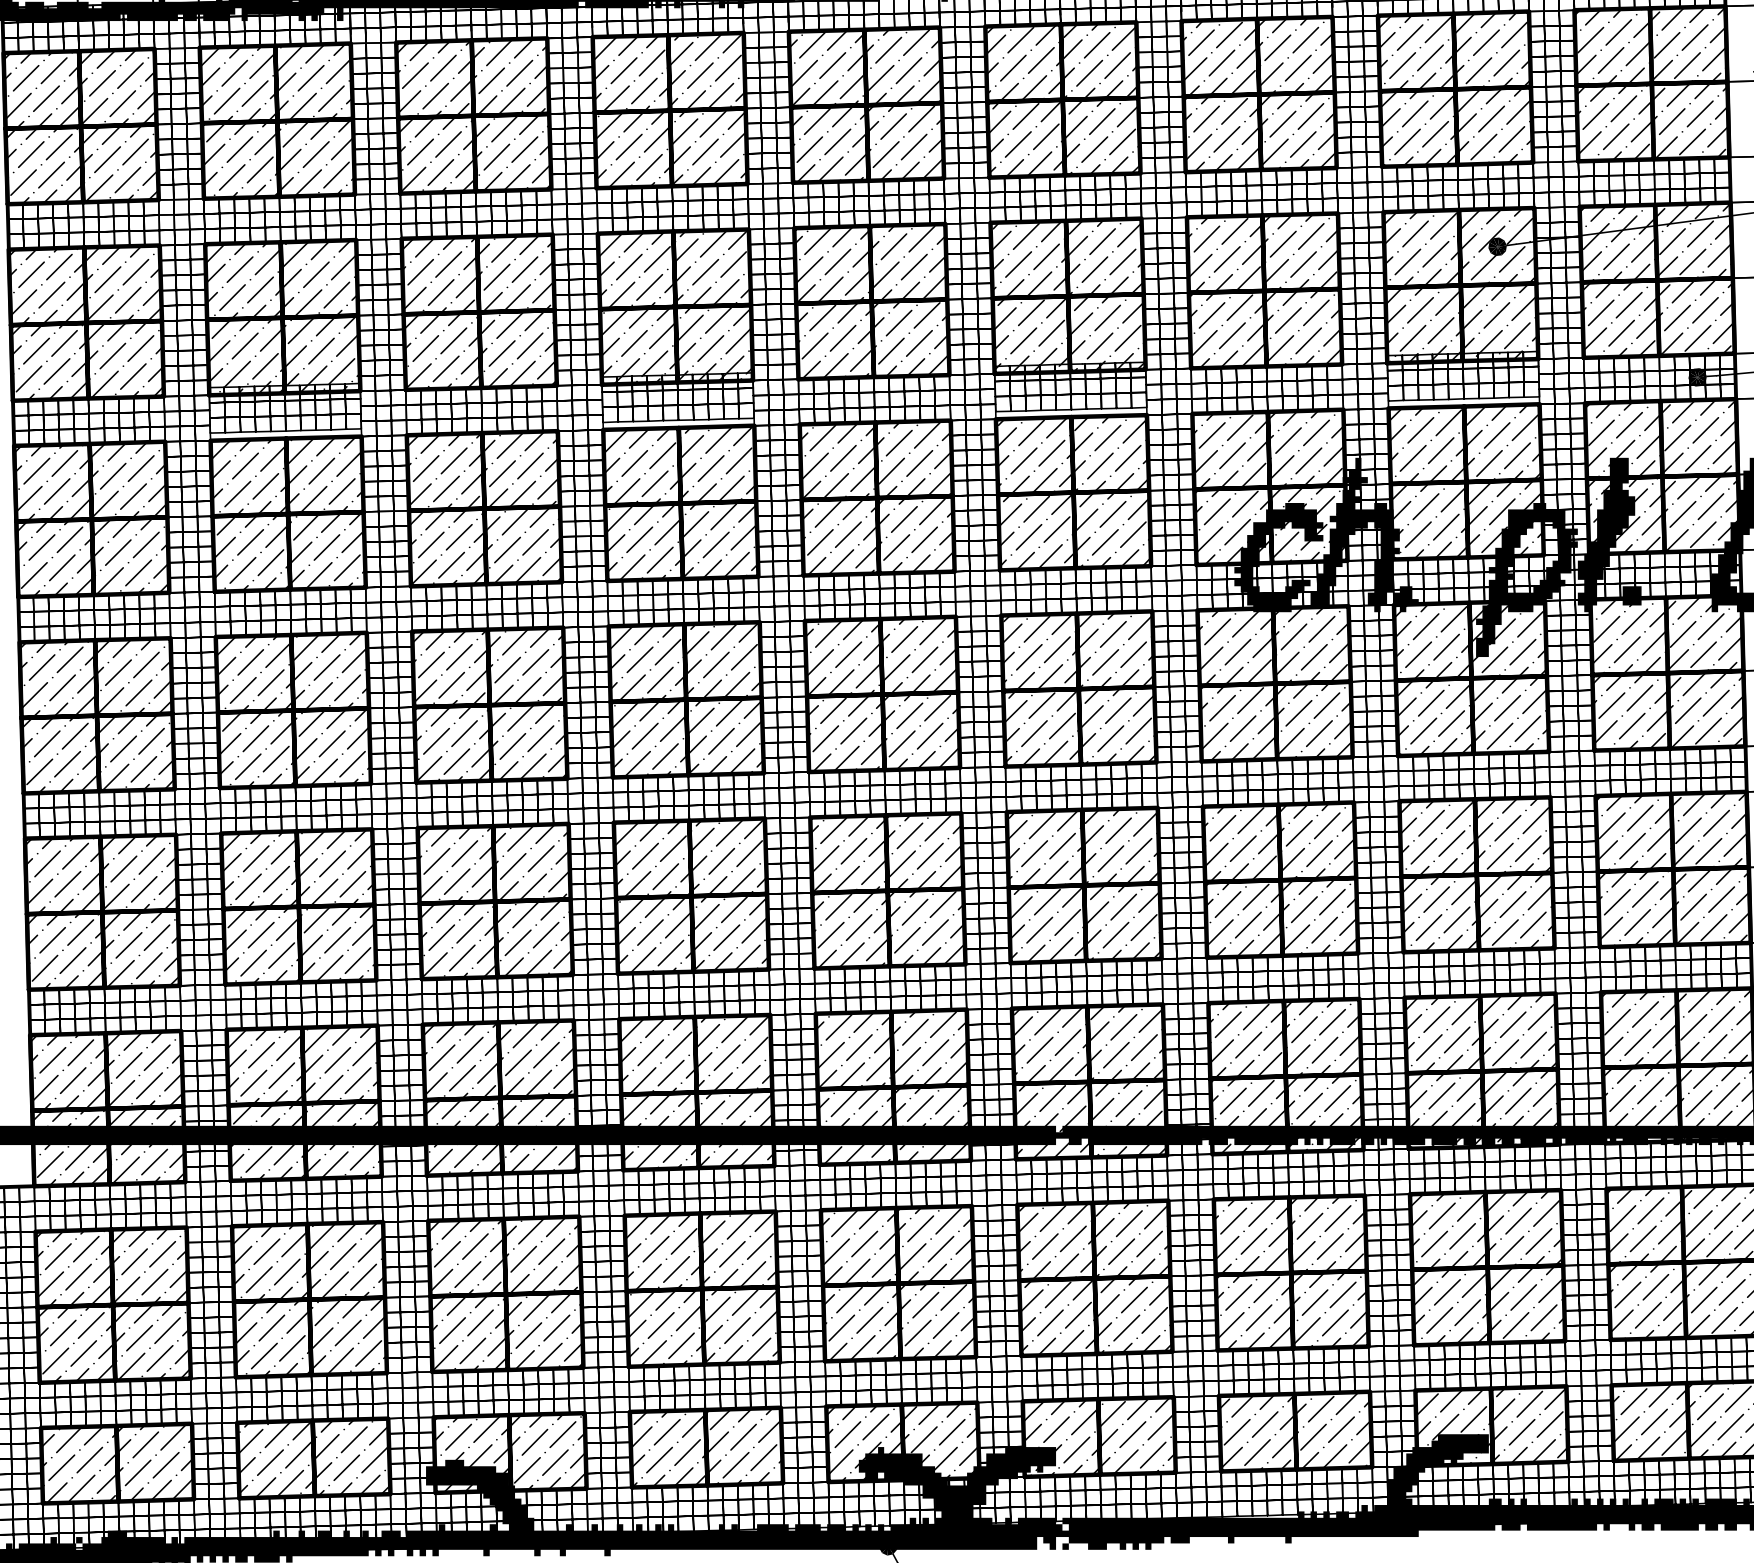

Istniejące schody wejściowe do kościoła

Płyta betonowa chodnikowa 50 x 50 x 7 cm)

Kostka brukowa granitowa

chodnik

40

780

1020

Brama główna na teren kościoła

28703

| | | |
|---|--|---------------------|
| Inwestor: Parafia Rzymskokatolicka p.w. św. Andrzeja Boboli w Kostomłotach | | Skala: 1:50 |
| Adres inwestycji: Kostomłoty Drugie, gm. Miedziana Góra, działki nr ewid. 903/1 i 497/1 | | Data: 05.2014 r. |
| Zadanie: Remont kościoła p.w. św. Andrzeja Boboli w Kostomłotach - nawierzchnie utwardzone | | Nr rys.: 3 |
| Treść rysunku: Szczegół zjazdu i placu manewrowego z płyt granitowych i kostki granitowej | | |
| Projektował: mgr inż. Rafał Sędziewski, SWK/0028/POOK/05 | | |
| Sprawił: mgr inż. arch. Przemysław Dziewierz, SW-36/2007 | | |