



SZCZEGÓŁ CHODNIKÓW

SKALA 1:50

CHODNIK BOCZNY W KIERUNKU PÓŁNOCNO - ZACHODNIM

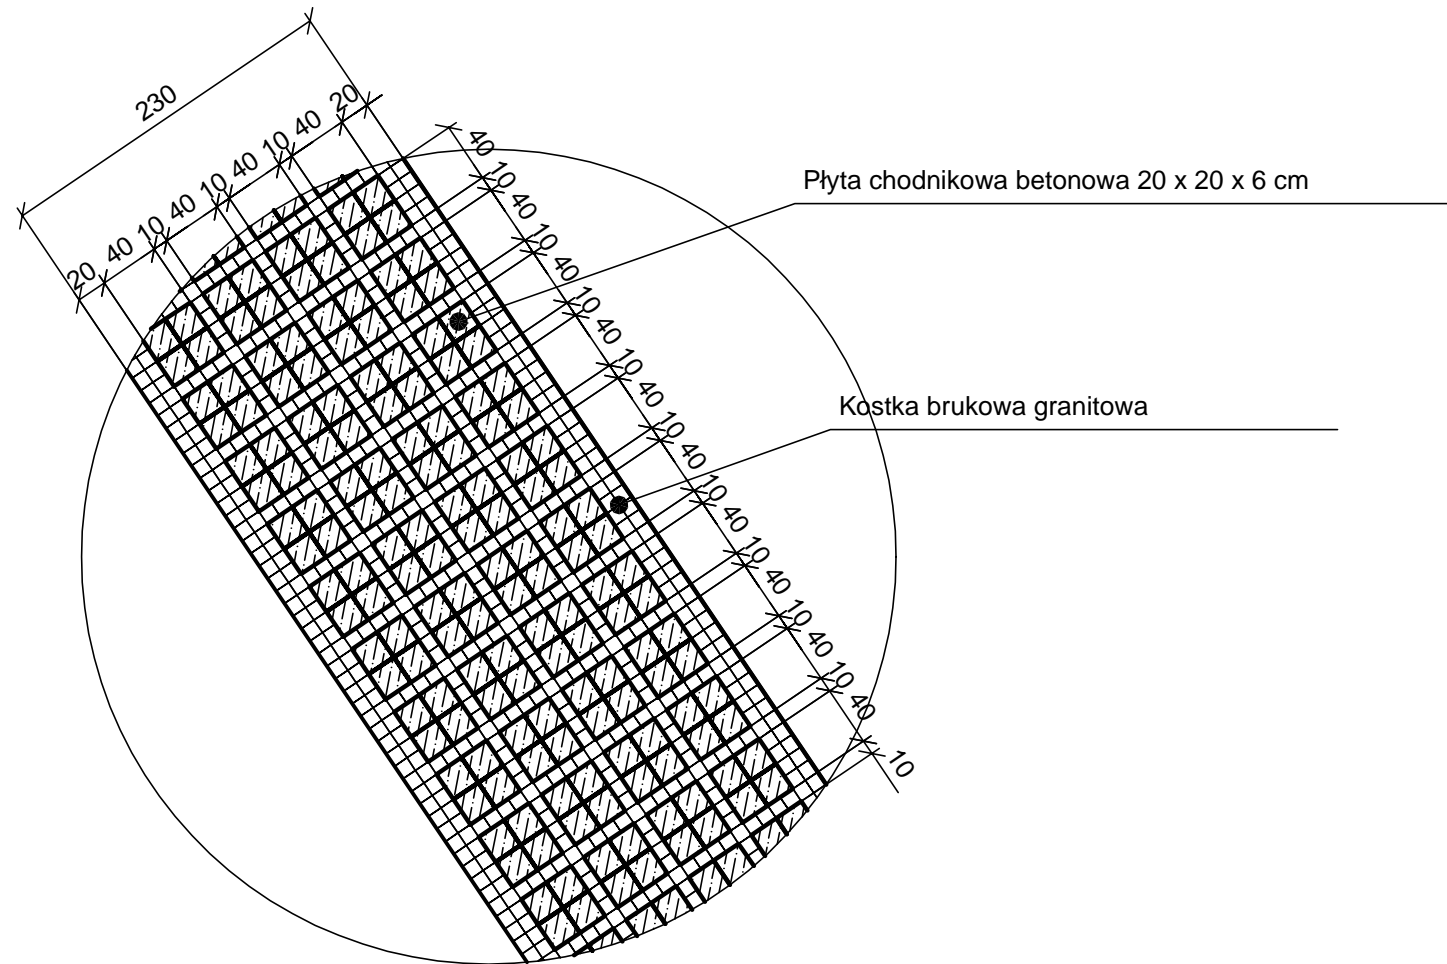

CHODNIK WOKÓŁ KOŚCIOŁA O SZEROKOŚCI 430 cm

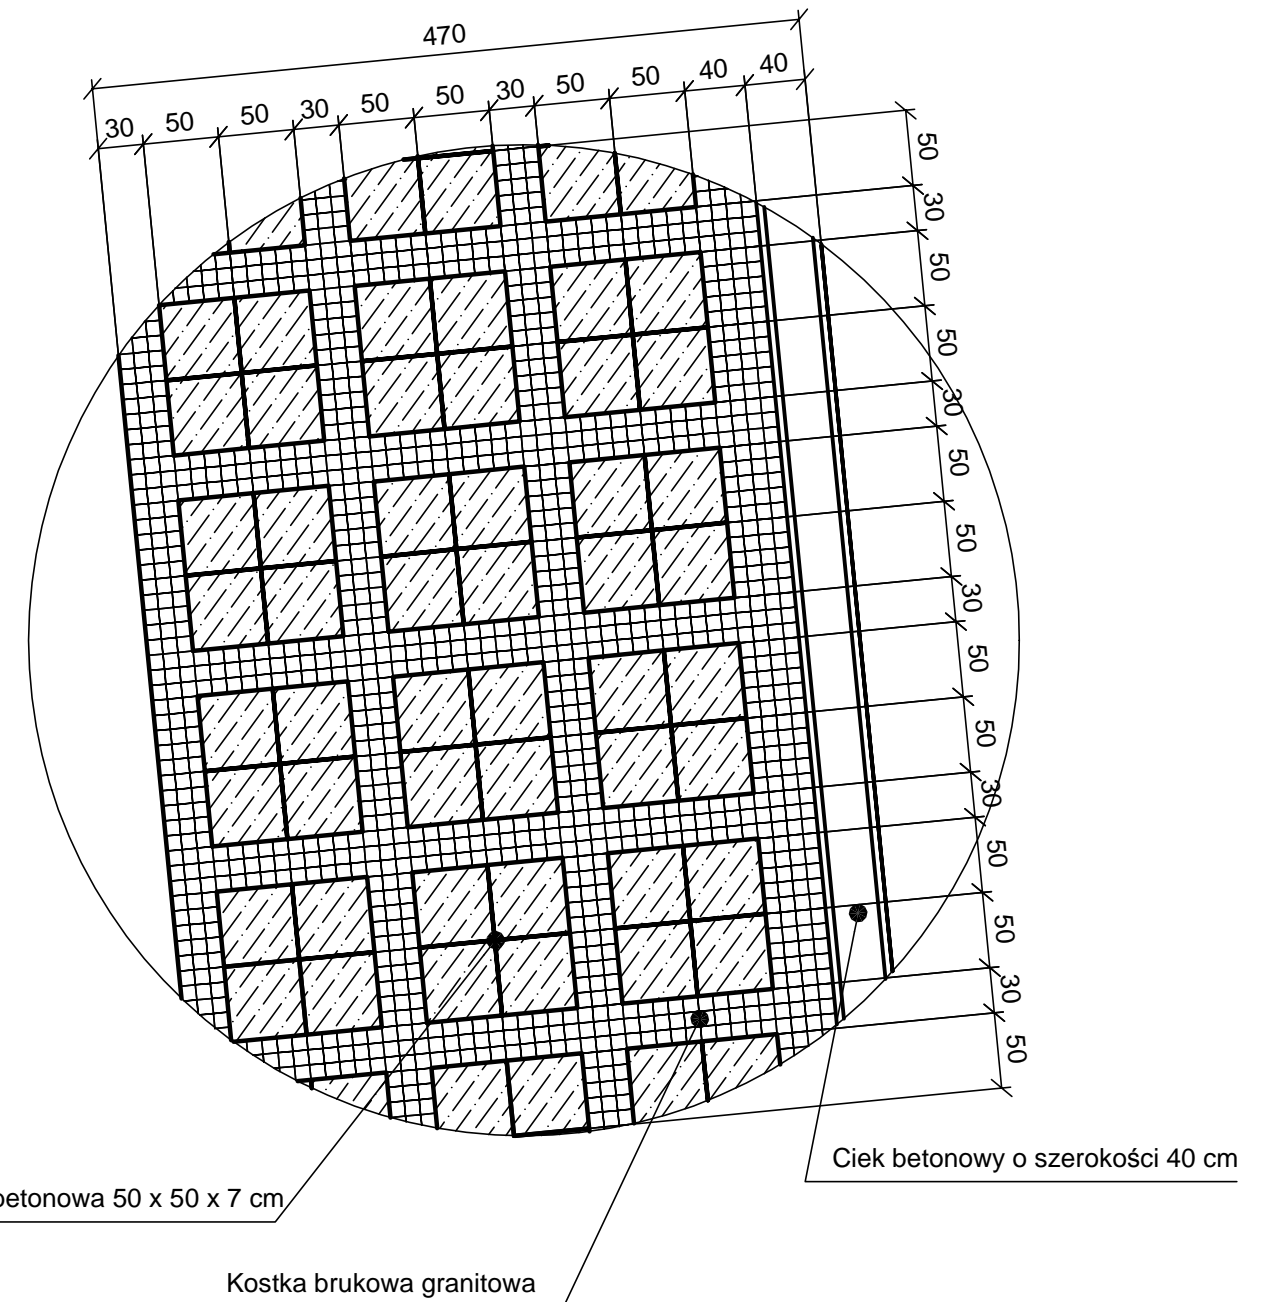

Inwestor: Parafia Rzymskokatolicka p.w. św. Andrzeja Boboli w Kostomłotach		Skala: 1:50
Adres inwestycji: Kostomłoty Drugie, gm. Miedziana Góra, działki nr ewid. 903/1 i 497/1		Data: 05.2014 r.
Zadanie: Remont kościoła p.w. św. Andrzeja Boboli w Kostomłotach - nawierzchnie utwardzone		Nr rys.: 4
Treść rysunku: Rysunek szczegółowy chodnika w kierunku NW i wokół kościół z płyt chodnikowych betonowych i kostki granitowej		
Projektował: mgr inż. Rafał Sędziewski, SWK/0028/POOK/05		
Sprawdził: mgr inż. arch. Przemysław Dziewierz, SW-36/2007		